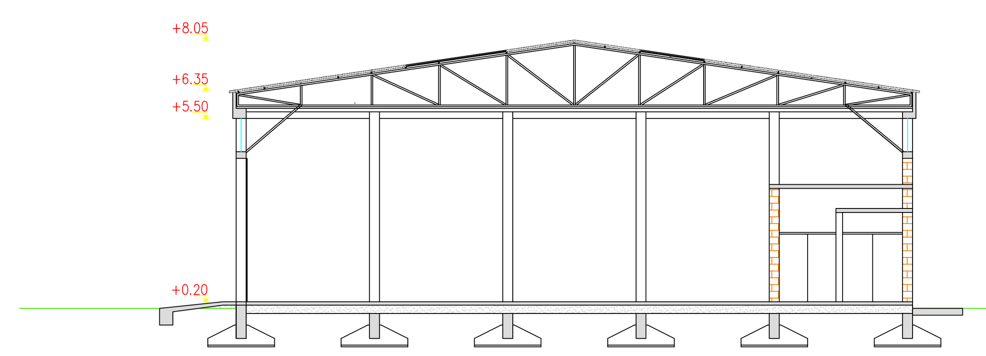

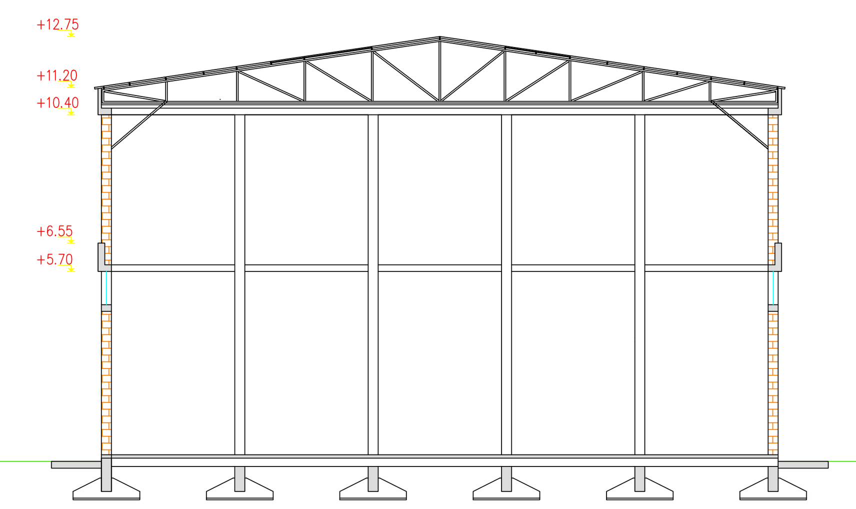

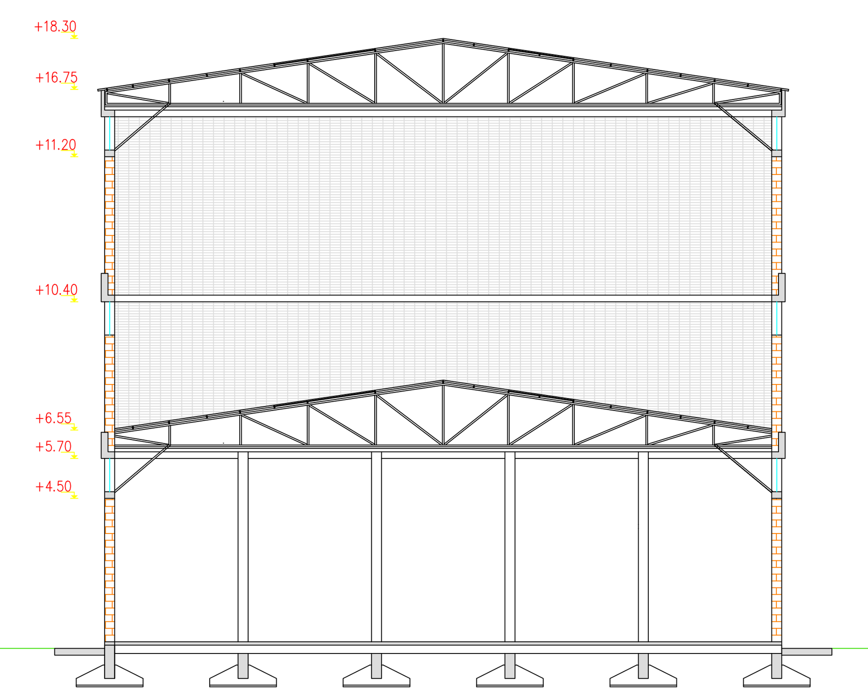

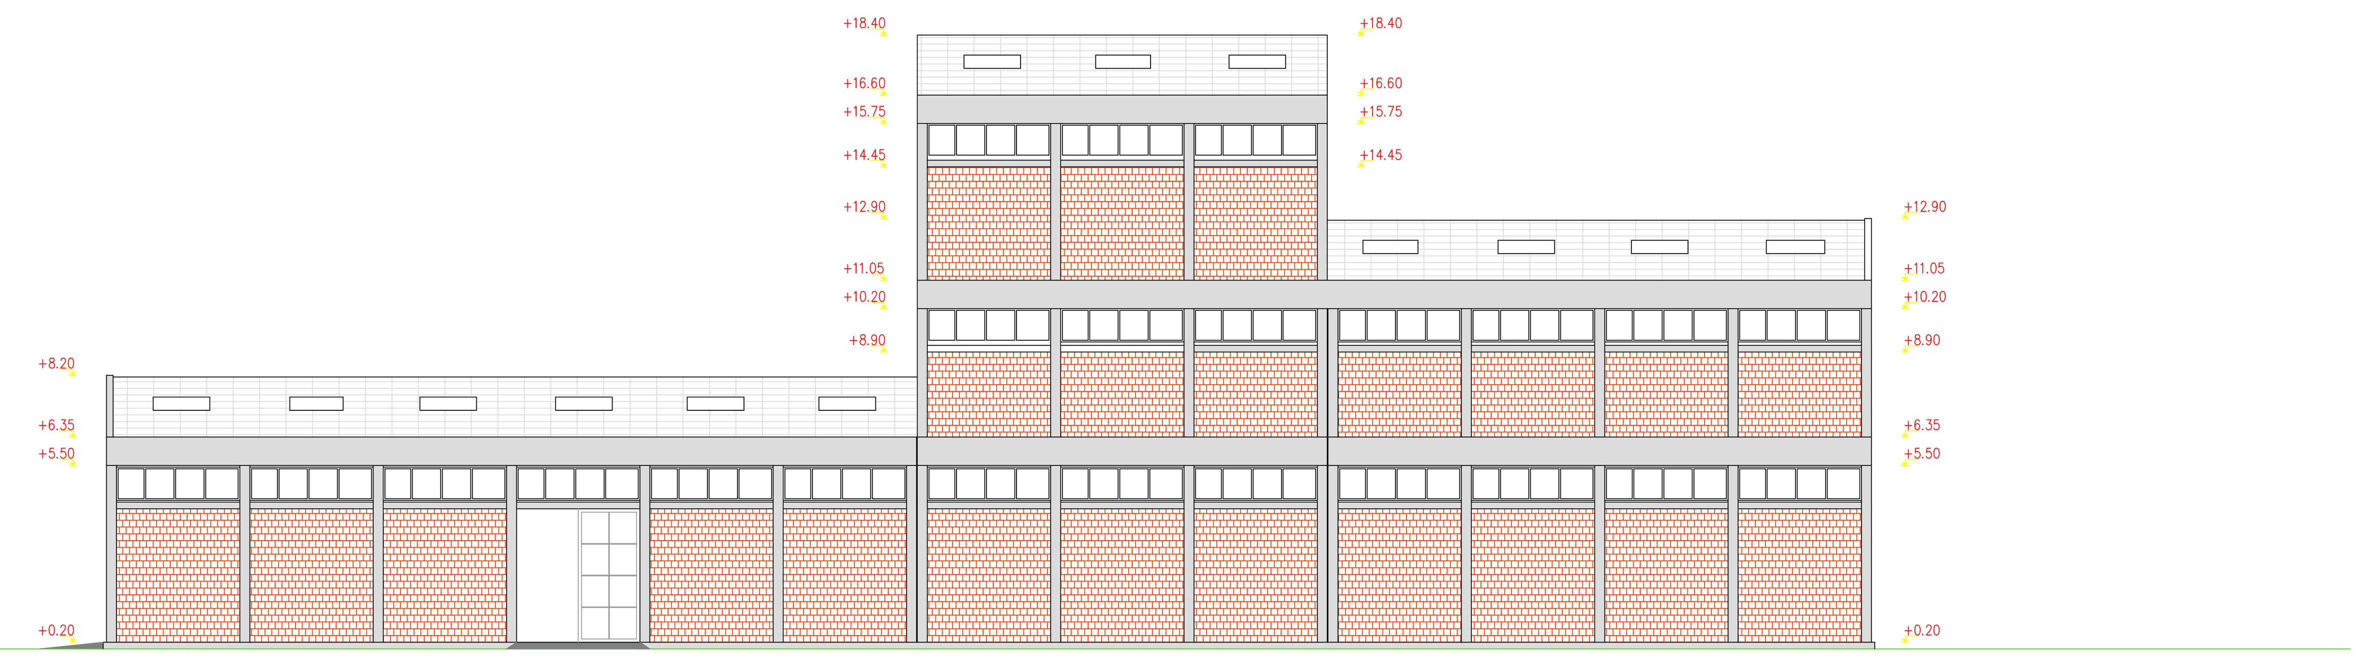

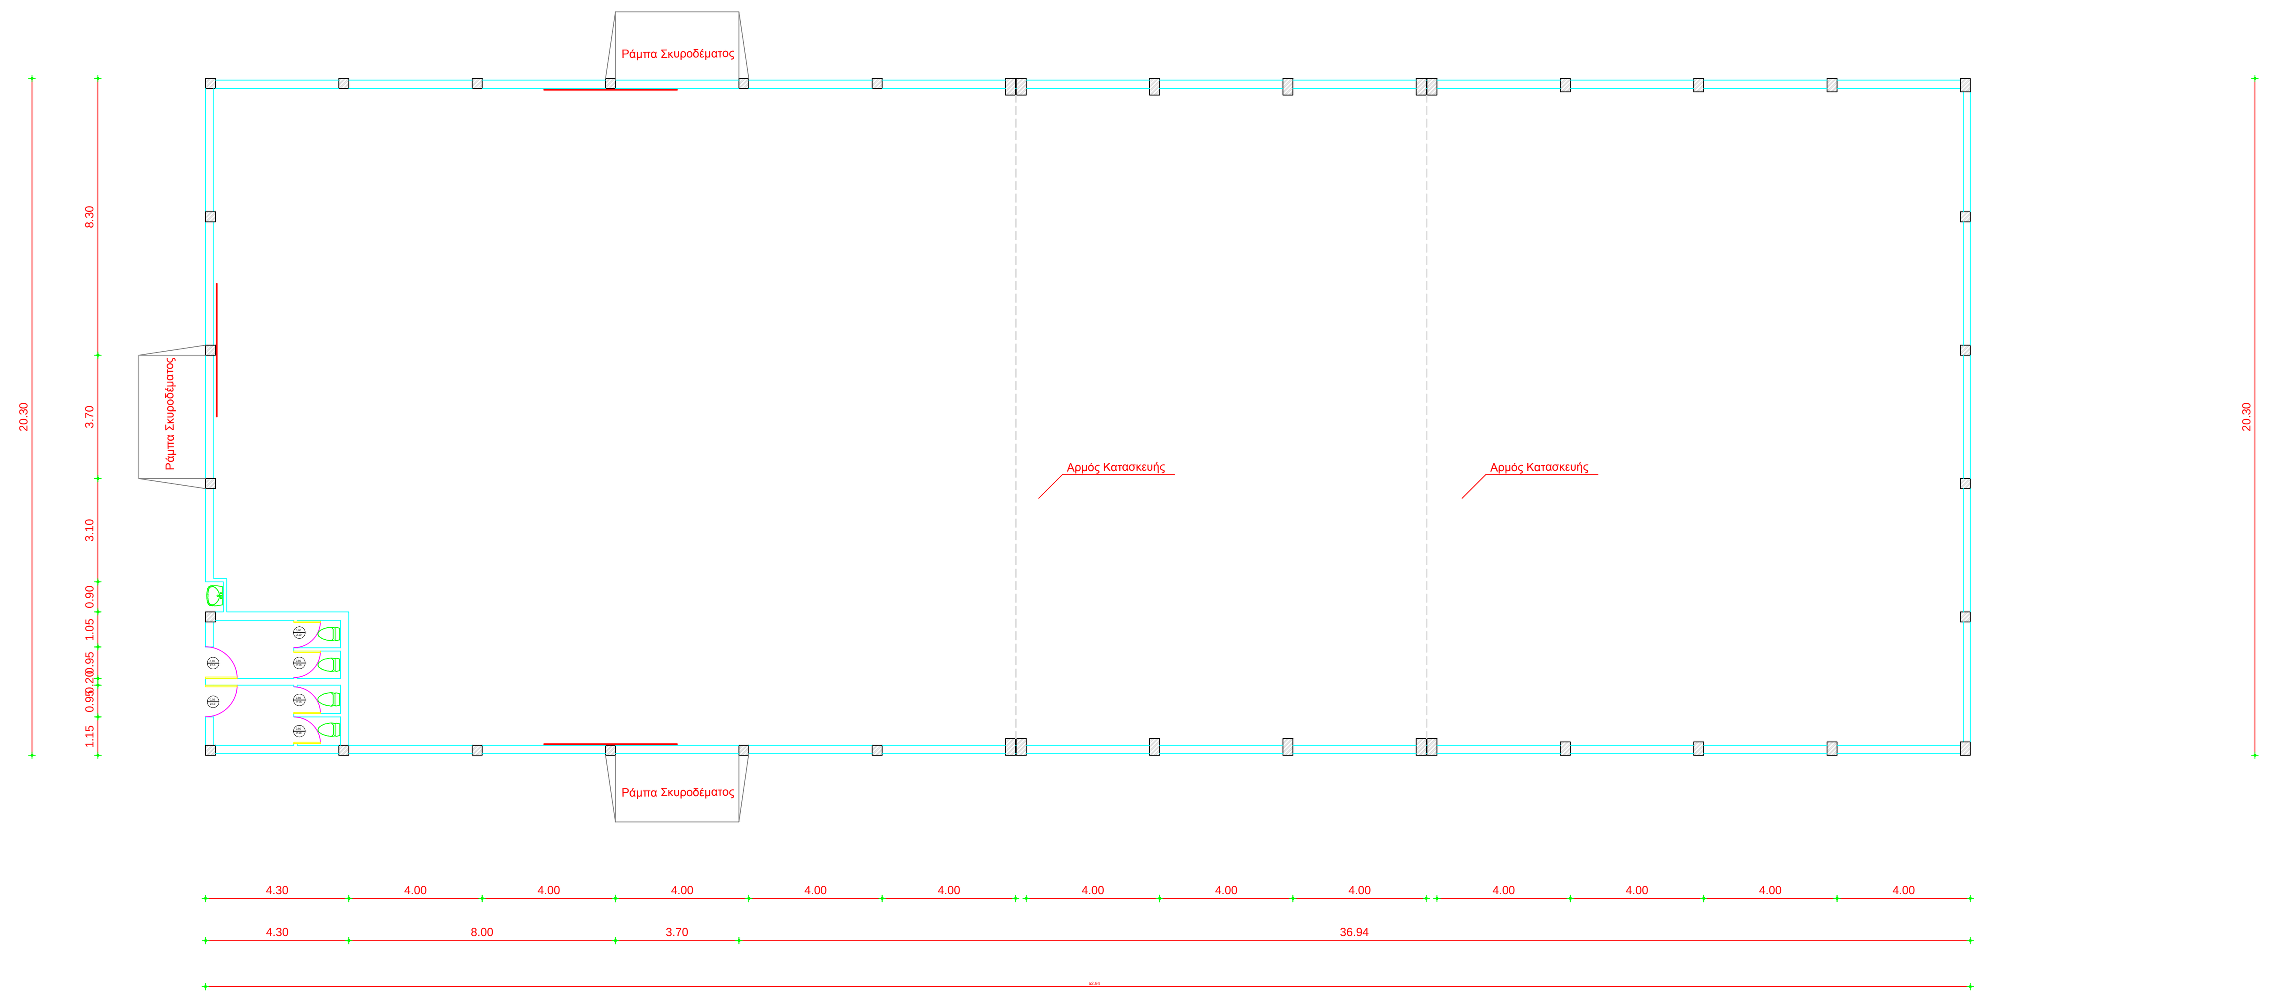

ΤΕΧΝΙΚΟ ΓΡΑΦΕΙΟ ΜΕΛΕΤΩΝ

ΦΩΤΟΝΙΑΤΑΣ ΔΗΜΗΤΡΙΟΣ
Πολιτικός Μηχανικός Ε.Μ.Π.
Αμβρακίας 23
Άρτα
Τηλ: 2681021634

Εργοδότες: Ελληνικές Αλυκές Α.Ε.

Έργο: Κατεδάφιση Εργοστασίου Άλατος

Θέση: Αλυκές Μεσολογγίου

Θέμα Σχεδίου:
Κάτοψη και Όψη Κτιρίου

Αριθμός Σχεδίου:

Κλίμακα: 1:100

Χρόνος Μελέτης: Φεβρουάριος 2018

Σφραγίδες: