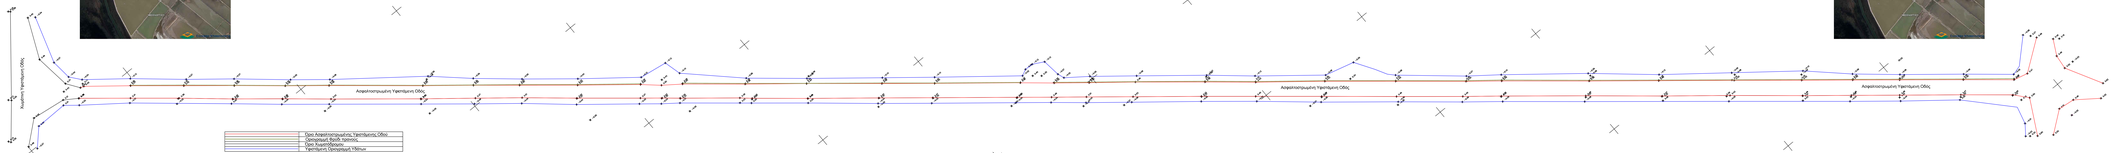

ΕΛΛΗΝΙΚΕΣ ΑΛΥΚΕΣ Α.Ε.

ΔΗΜΟΣ ΙΕΡΑΣ ΠΟΛΕΩΣ ΜΕΣΟΛΟΓΓΙΟΥ

ΤΟΠΟΘΕΣΙΑ : ΜΕΣΟΚΑΜΠΟΣ ΜΕΣΟΛΟΓΓΙΟΥ

Θέση: Αλυκές Μεσολογγίου

Θέμα Σχεδίου:

ΤΟΠΟΓΡΑΦΙΚΟ ΔΙΑΓΡΑΜΜΑ ΒΕΛΤΙΩΣΗΣ ΕΣΩΤΕΡΙΚΗΣ ΟΔΟΠΟΙΙΑΣ

Αριθμός Σχεδίου:

Κλίμακα: 1:500

Χρόνος Μελέτης: Νοέμβριος 2020

Ζαρανζάδες: